


2.4 Umgebungsplan

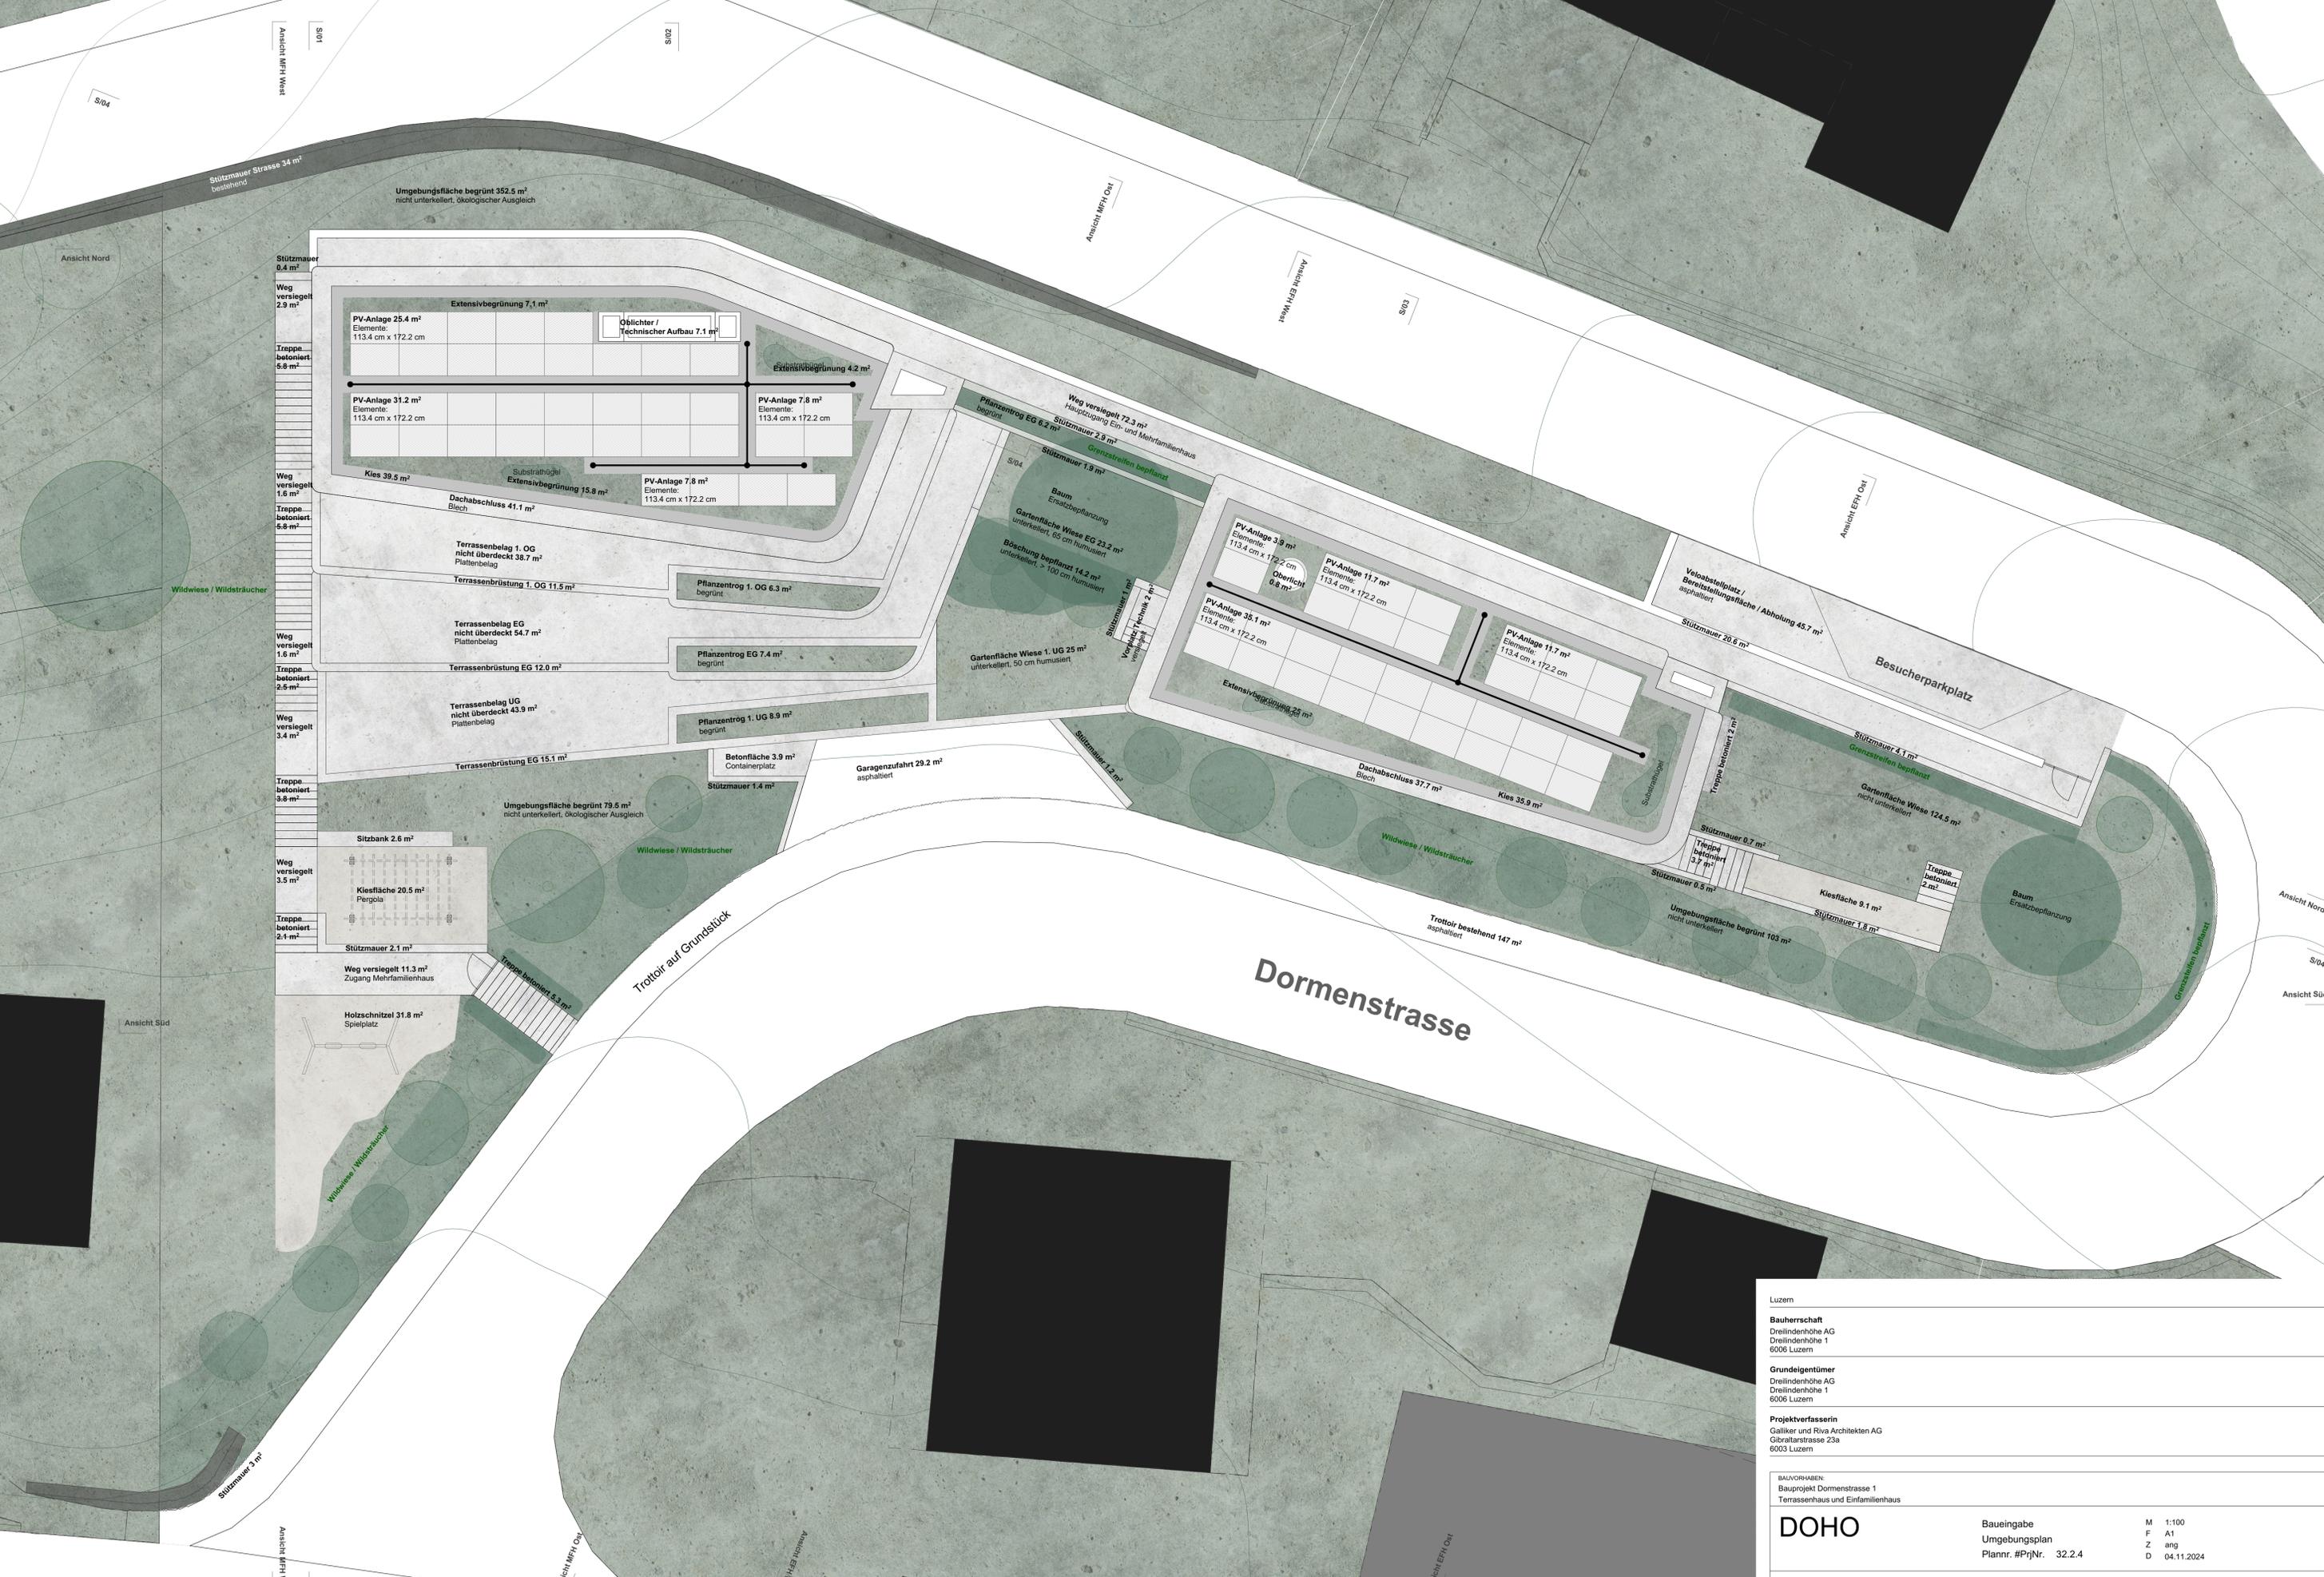

Umgebungsplan 1:100

<p>Luern</p> <p><b>Bauherrschaft</b> Dreilindhöhe AG Dreilindhöhe 1 6006 Luern</p> <p><b>Grundeigentümer</b> Dreilindhöhe AG Dreilindhöhe 1 6006 Luern</p> <p><b>Projektverfasserin</b> Galliker und Riva Architekten AG Gibraltarstrasse 23a 6003 Luern</p>		
<p>BAUVORHABEN: Bauprojekt Dormenstrasse 1 Terrassenhaus und Einfamilienhaus</p> <p><b>DOHO</b></p>	<p>Baugabe Umgebungsplan Plannr. #PrjNr. 32.2.4</p>	<p>M 1:100 F A1 Z ang D 04.11.2024</p>
<p>Galliker und Riva Architekten AG Dipl. Architekten ETH FH SIA BSA</p>	<p>Gibraltarstrasse 23a 6003 Luern</p>	<p>T +41 41 249 44 22 mail@gur-architekten.ch</p>

H11: PROJEKTE LAUFEND 2303 DOHO03 Planung4 Bauprojekt24-09-03 DOHO Baugruch.pjn