






Ansicht Süd MFH und EFH 1:100

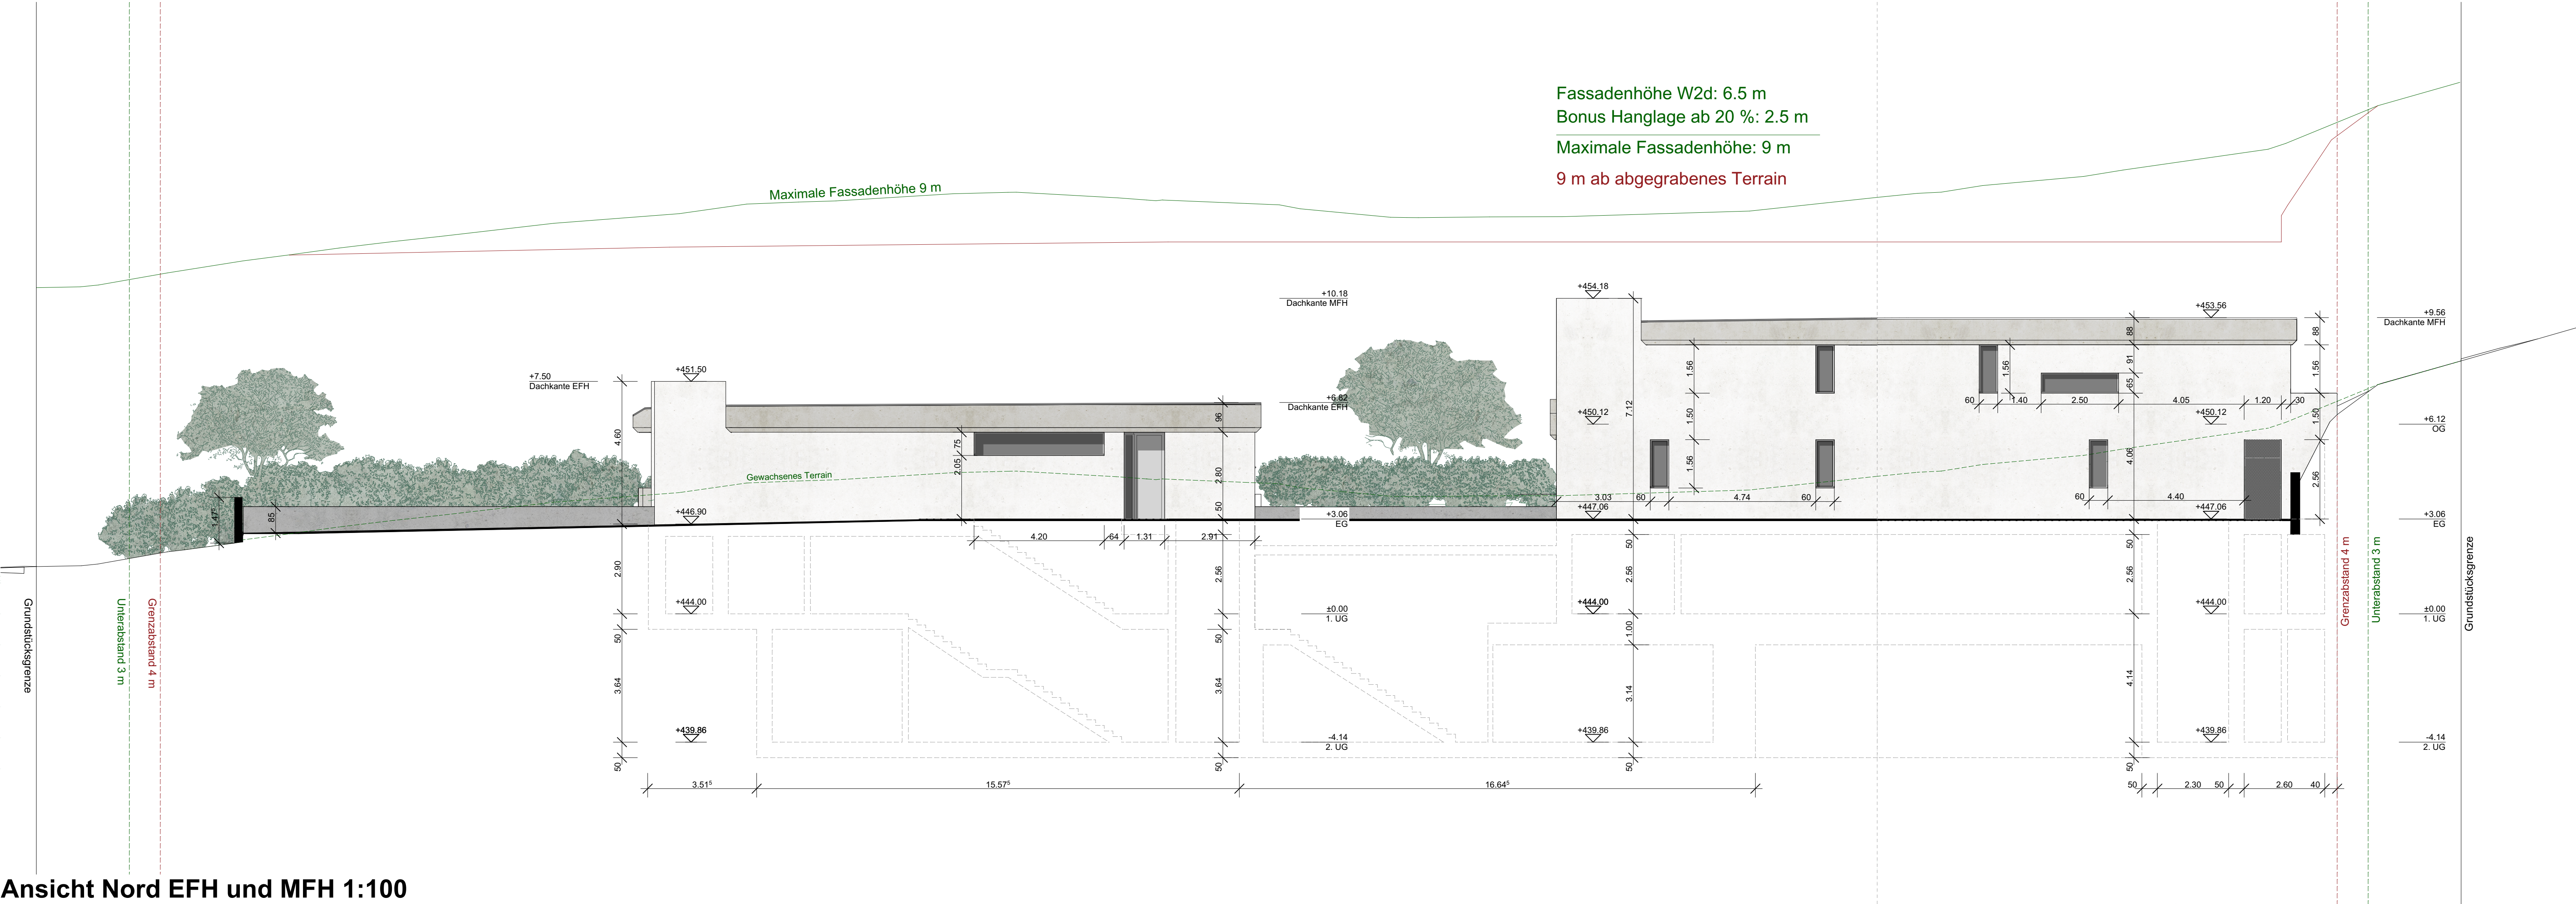

Ansicht Nord EFH und MFH 1:100

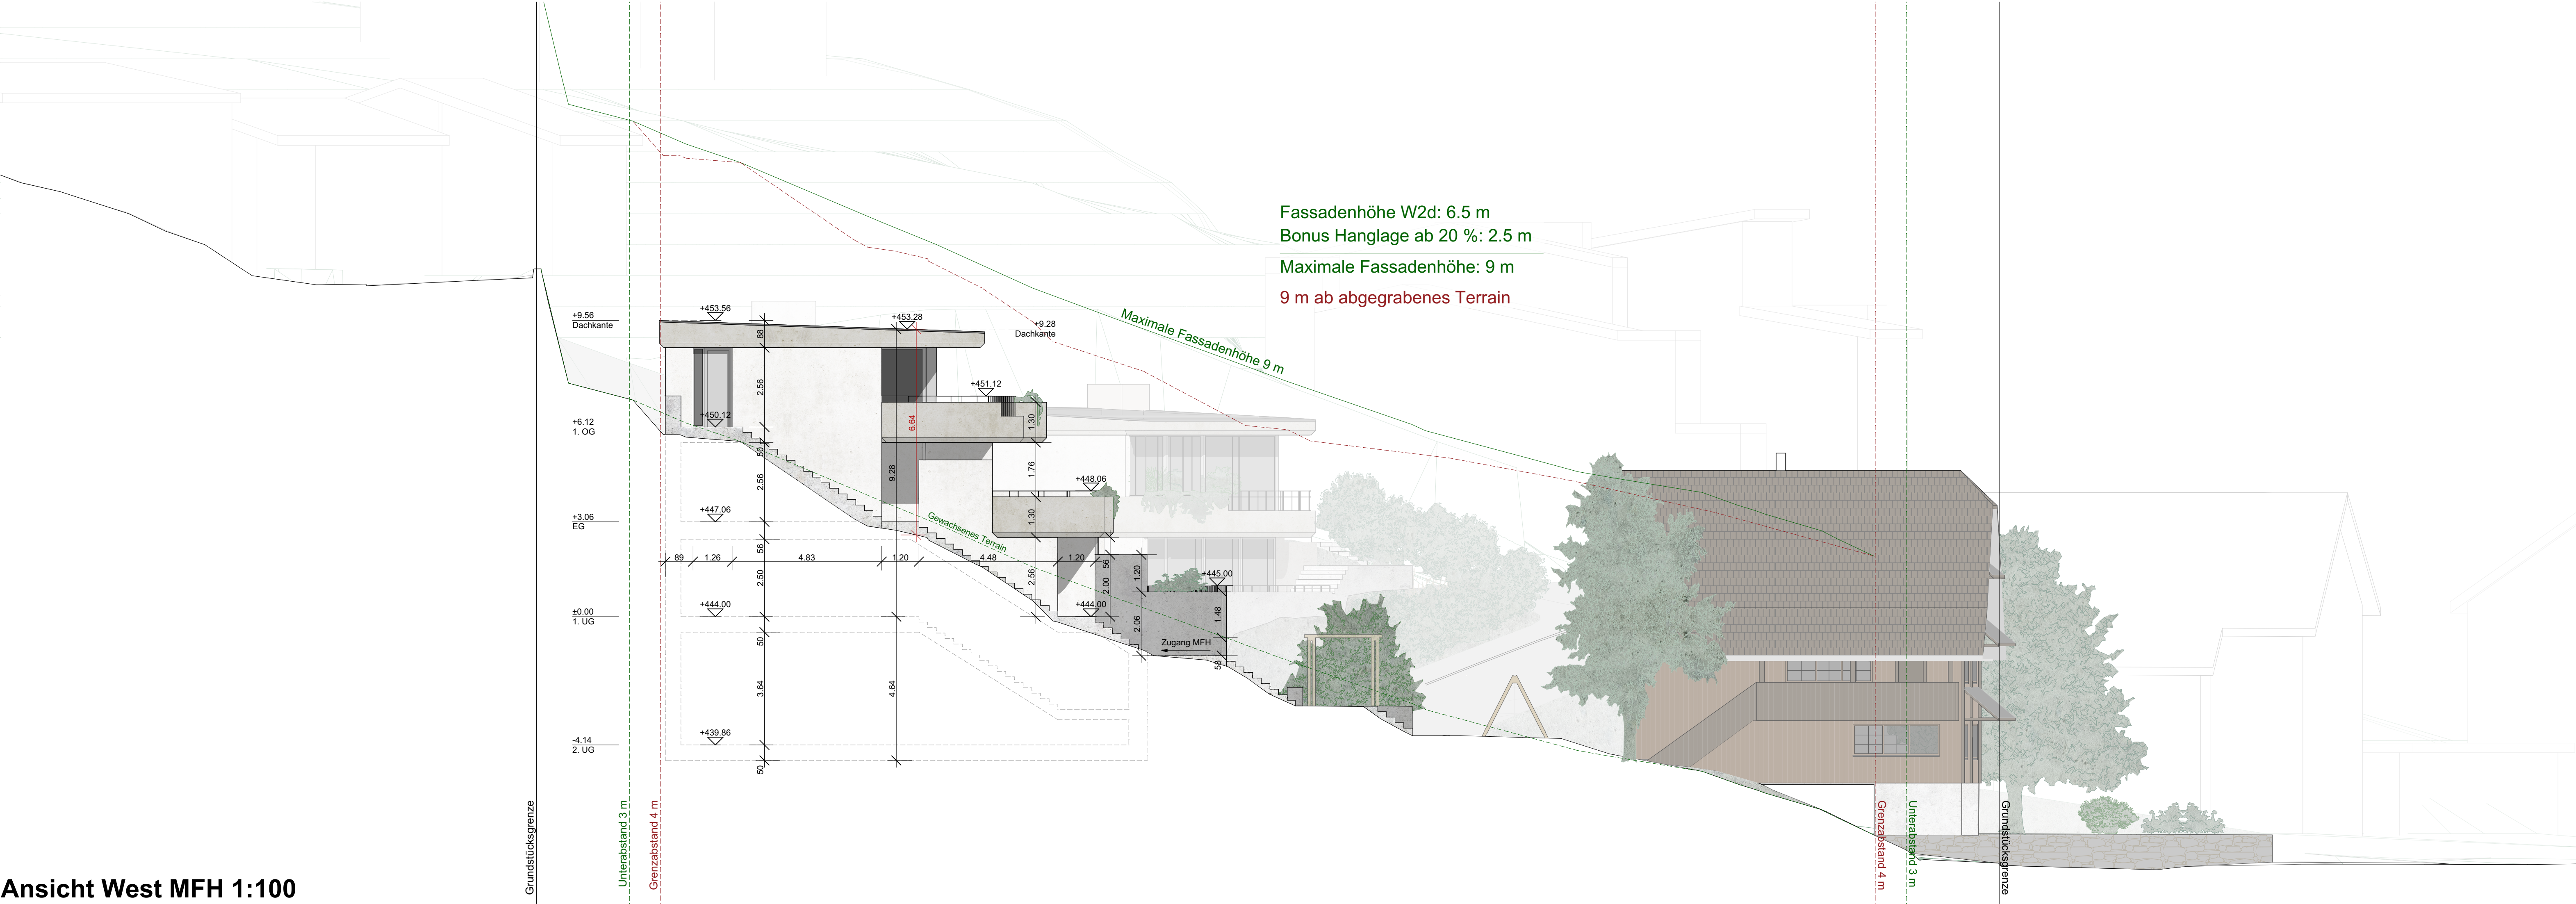

Ansicht West MFH 1:100

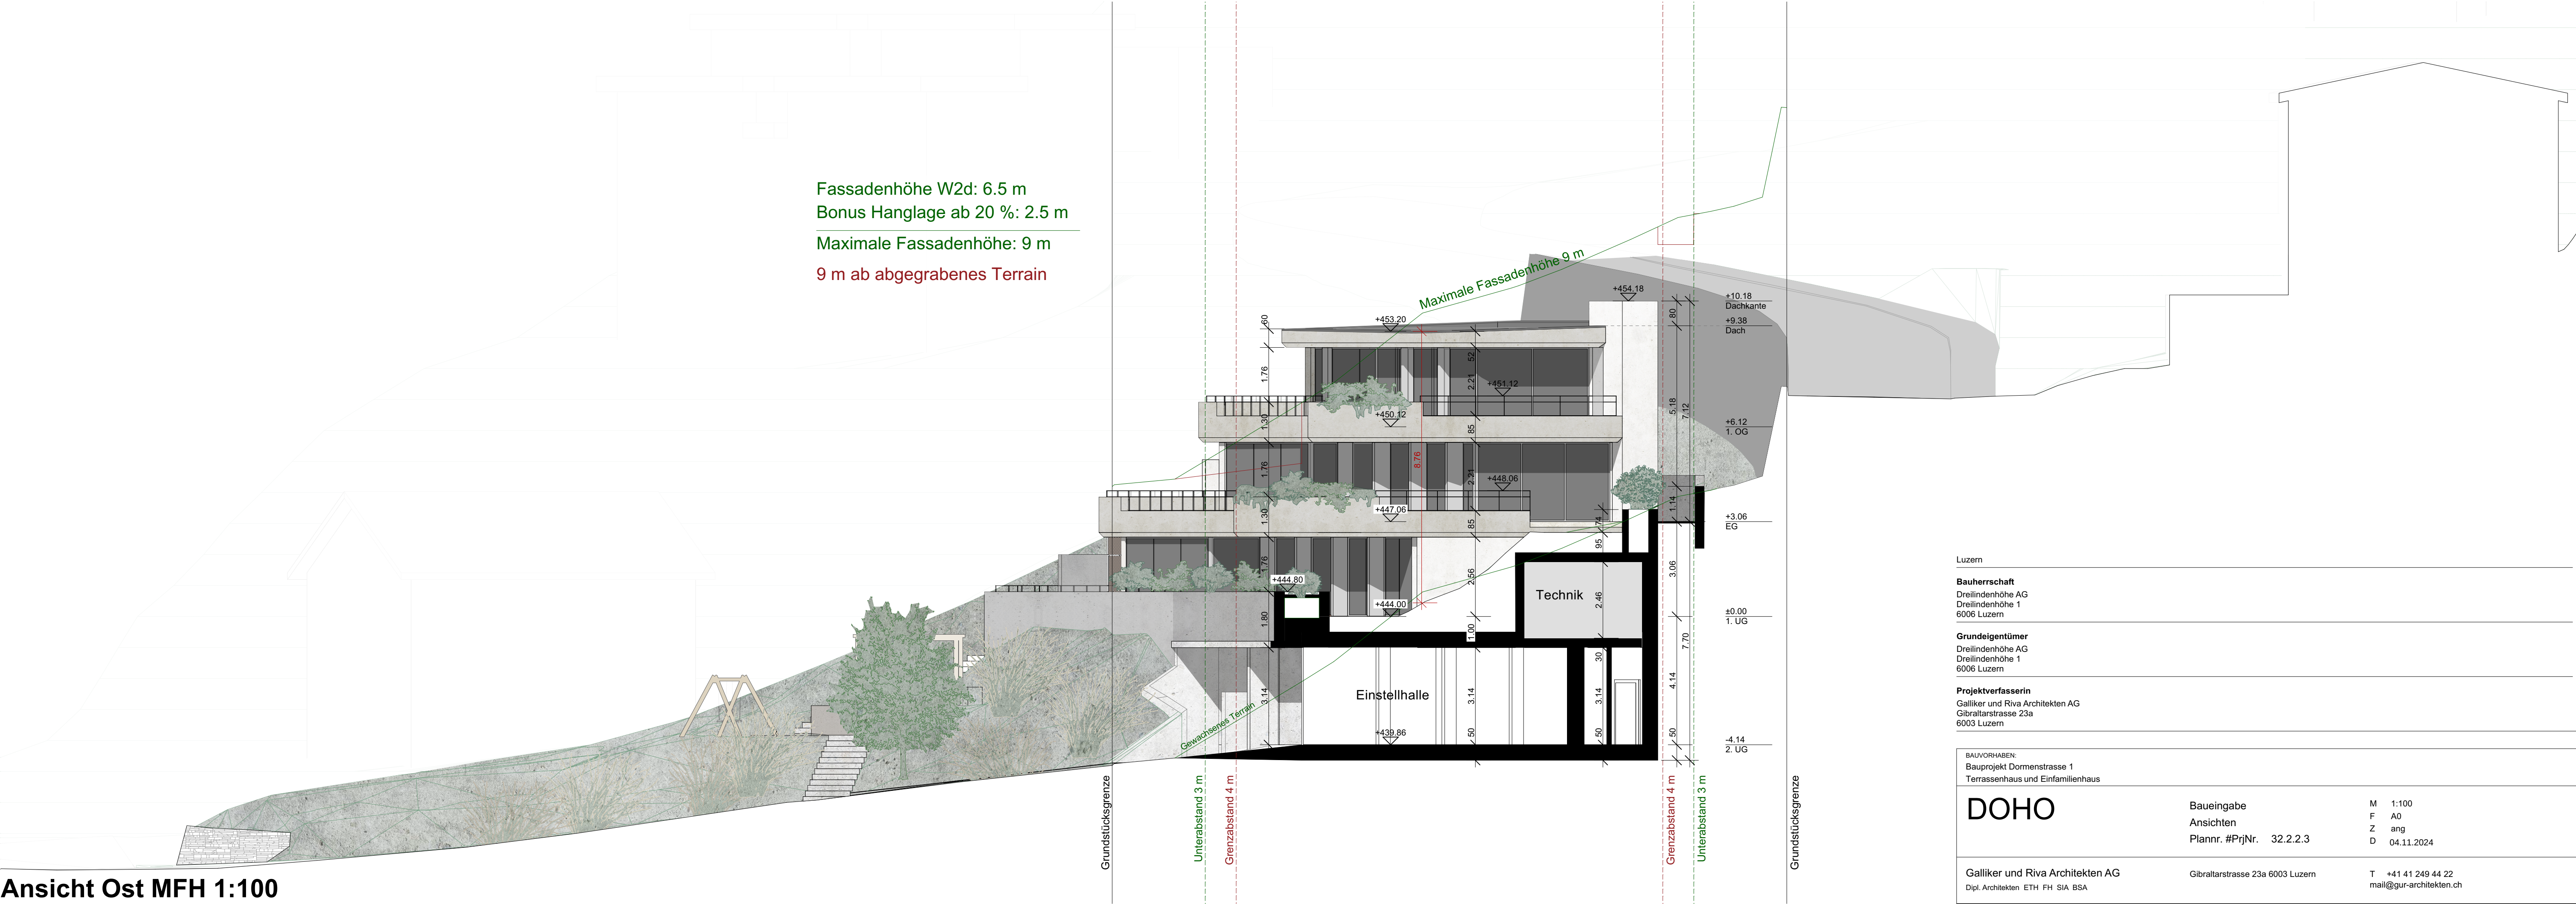

Ansicht Ost MFH 1:100

Luzern			
Bauherrschaft			
Dreierdenhöhe AG			
Dreierdenhöhe 1			
6006 Luzern			
Grundigentümer			
Dreierdenhöhe AG			
Dreierdenhöhe 1			
6006 Luzern			
Projektverfasserin			
Galliker und Riva Architekten AG			
Gibraltarstrasse 23a			
6003 Luzern			
BAUFÖHRERIN			
Bauprojekt Domenstrasse 1			
Tennisclubhaus und Einfamilienhaus			
DOHO		Bauseingabe	M 1:100
		Ansichten	F A0
		Plannr. #Py/Nr.	32.2.2.3
		Z ang	04.11.2024
Galliker und Riva Architekten AG		Gibraltarstrasse 23a 6003 Luzern	T +41 41 249 44 22
Dipl. Architekten ETH, FH, SA, BSA			mail@gur-architekten.ch

1/11 PROJEKT LUKENZ 2024 00001 Planprojekt Bauprojekt 03-03 0000 Baugewerk